


# FNP Anpassung im Wege der Berichtigung im Bereich "Am Langenkamp"

Auszug aus dem bisher gültigen Flächennutzungsplan



Maßstab 1:5000

## 36. Änderung des FNPs im Wege der Berichtigung

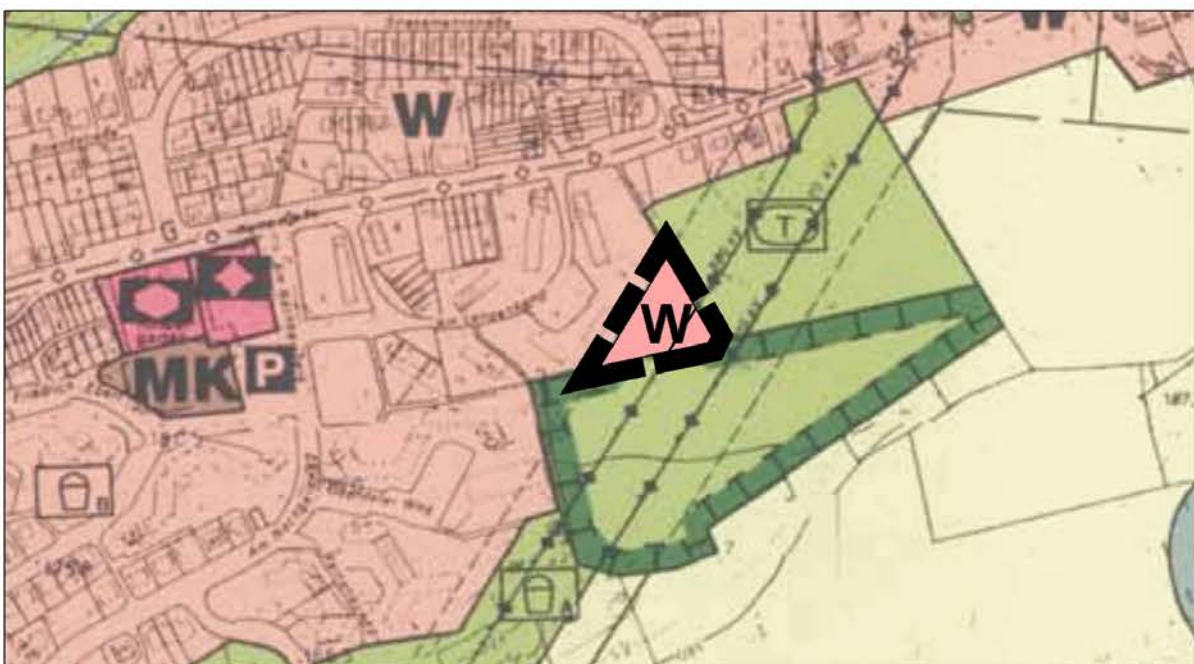

Maßstab 1:5000